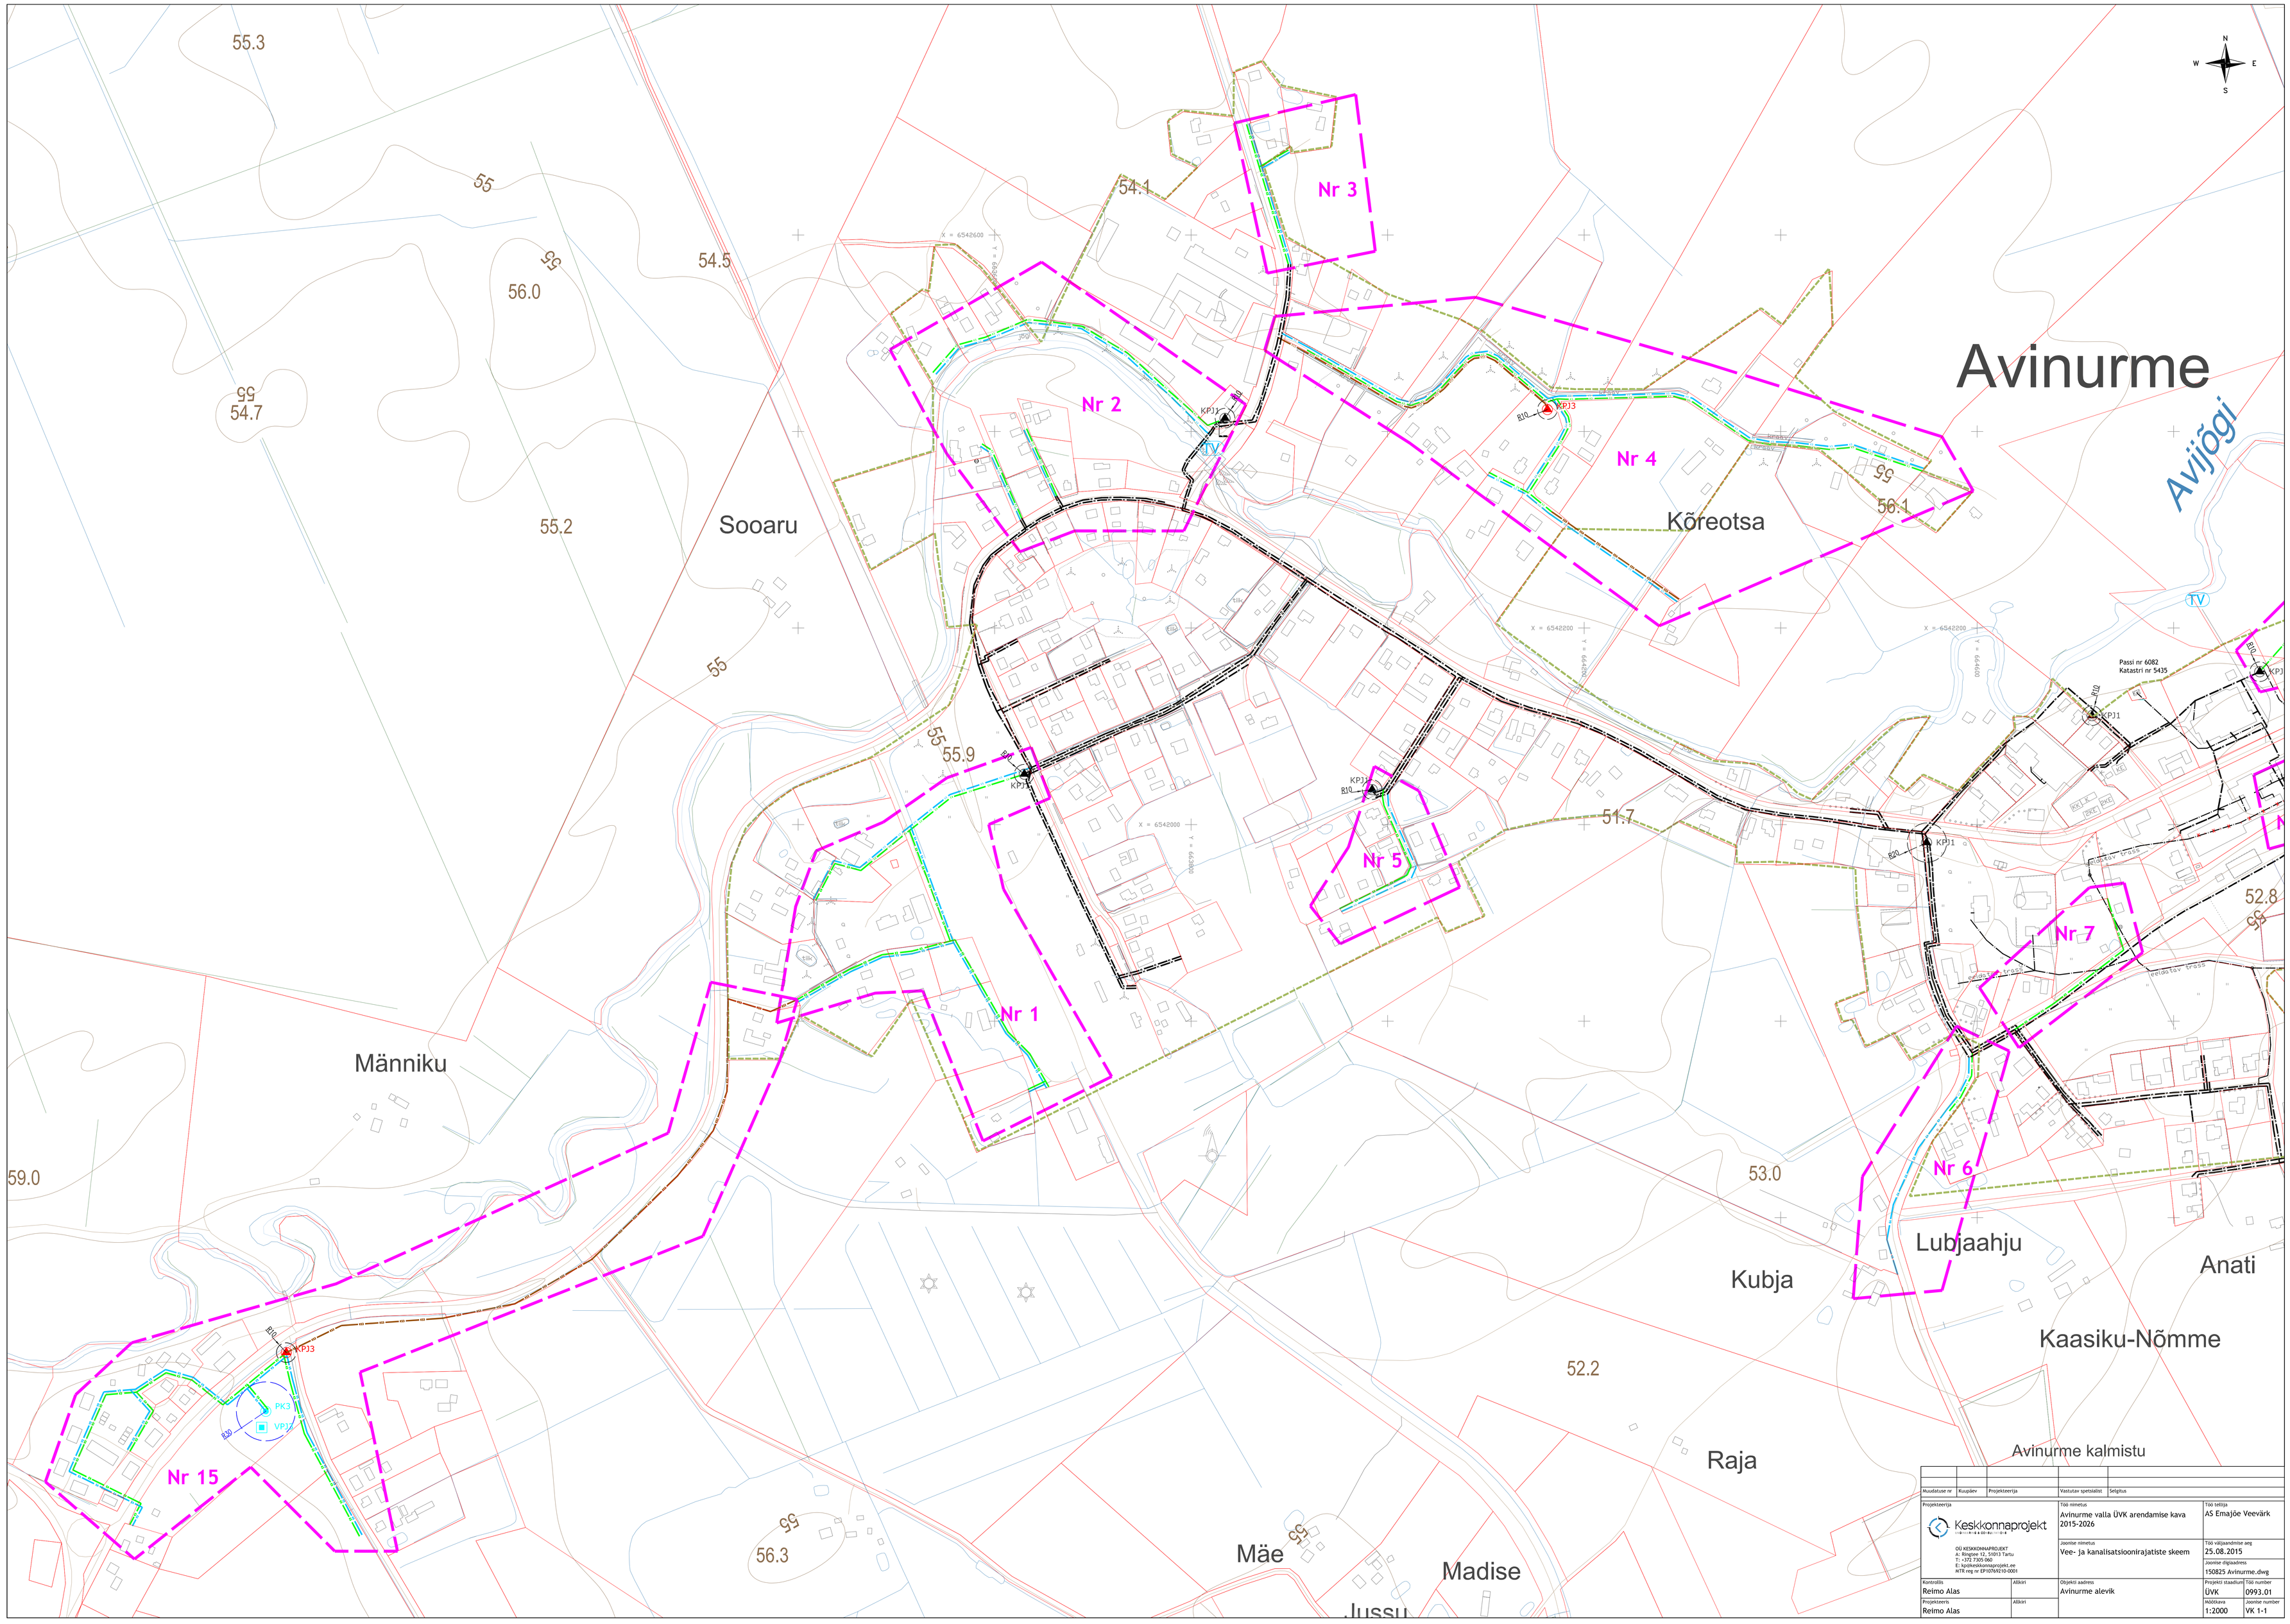

Avinurme
Avijõgi
Nr 1
Nr 2
Nr 3
Nr 4
Nr 5
Nr 6
Nr 7
Nr 15
Sooaru
Kõreotsa
Männiku
Kubja
Lubjaahju
Anati
Kaasiku-Nõmme
Raja
Mäe
Madise
Jussu
55.3
55
54.5
56.0
54.7
55.2
54.1
55.9
51.7
56.1
52.8
53.0
52.2
56.3
59.0
KPJ1
KPJ3
PK3
VPJ1
Passi nr 6082
Katastri nr 5435
Avinurme kalmistu
Muudatuse nr
Kuupäev
Projekteerija
Vastutav spetsialist
Seligitus
Projekteerija
Keskkonnaprojekt
OÜ KESKKONNAPROJEKT
A: Ringtee 12, 51013 Tartu
T: +372 7305 060
E: kpjekeskkonnaprojekt.ee
MTR reg nr EP10769210-0001
Töö nimetus
Avinurme valla ÜVK arendamise kava 2015-2026
Töö tellija
AS Emajõe Veevärk
Joonise nimetus
Vee- ja kanalisatsioonirajatiste skeem
Töö väljaandmise aeg
25.08.2015
Joonise digiaadress
150825 Avinurme.dwg
Kontrollis
Reimo Alas
Allkiri
Objekti aadress
Avinurme alevik
Projekti staadium
ÜVK
Töö number
0993.01
Projekteeris
Reimo Alas
Allkiri
Mõõtkava
1:2000
Joonise number
VK 1-1